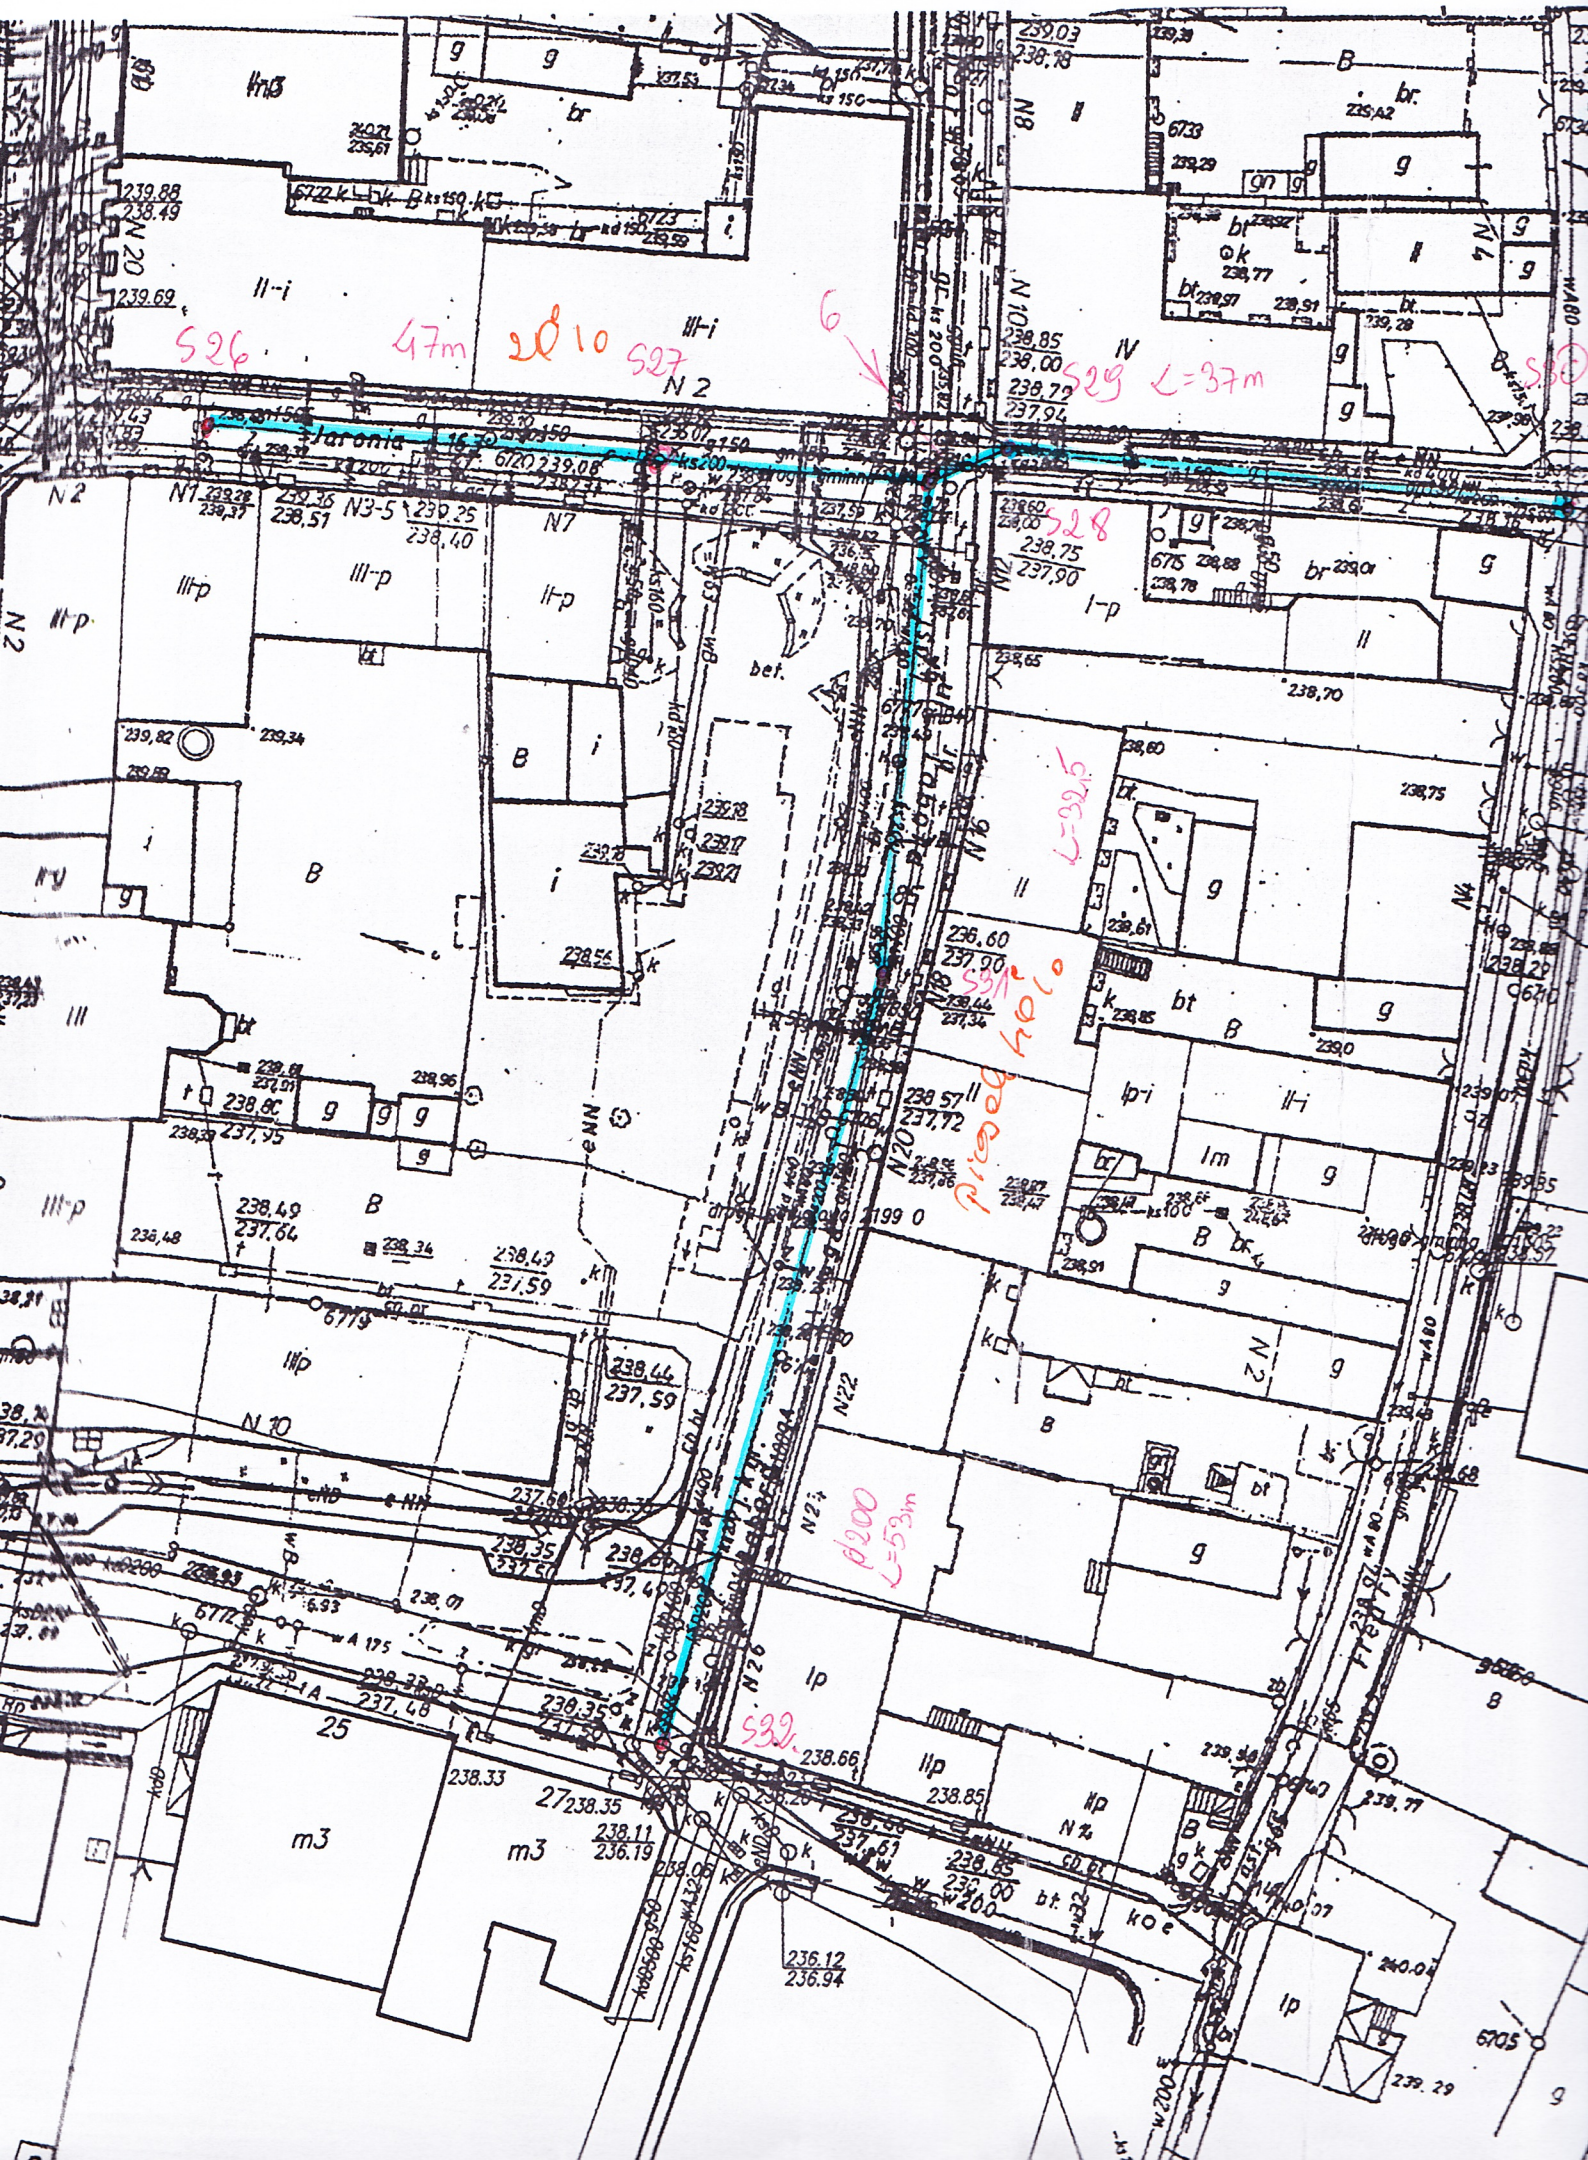
S26
47m
ø10
S27
6
S29
L=37m
S28
S31
ø200
L=53m
S32
Jaronia
N2
N1
N3-5
N7
N10
N20
N22
N26
N4
N18
N16
m3
25
27