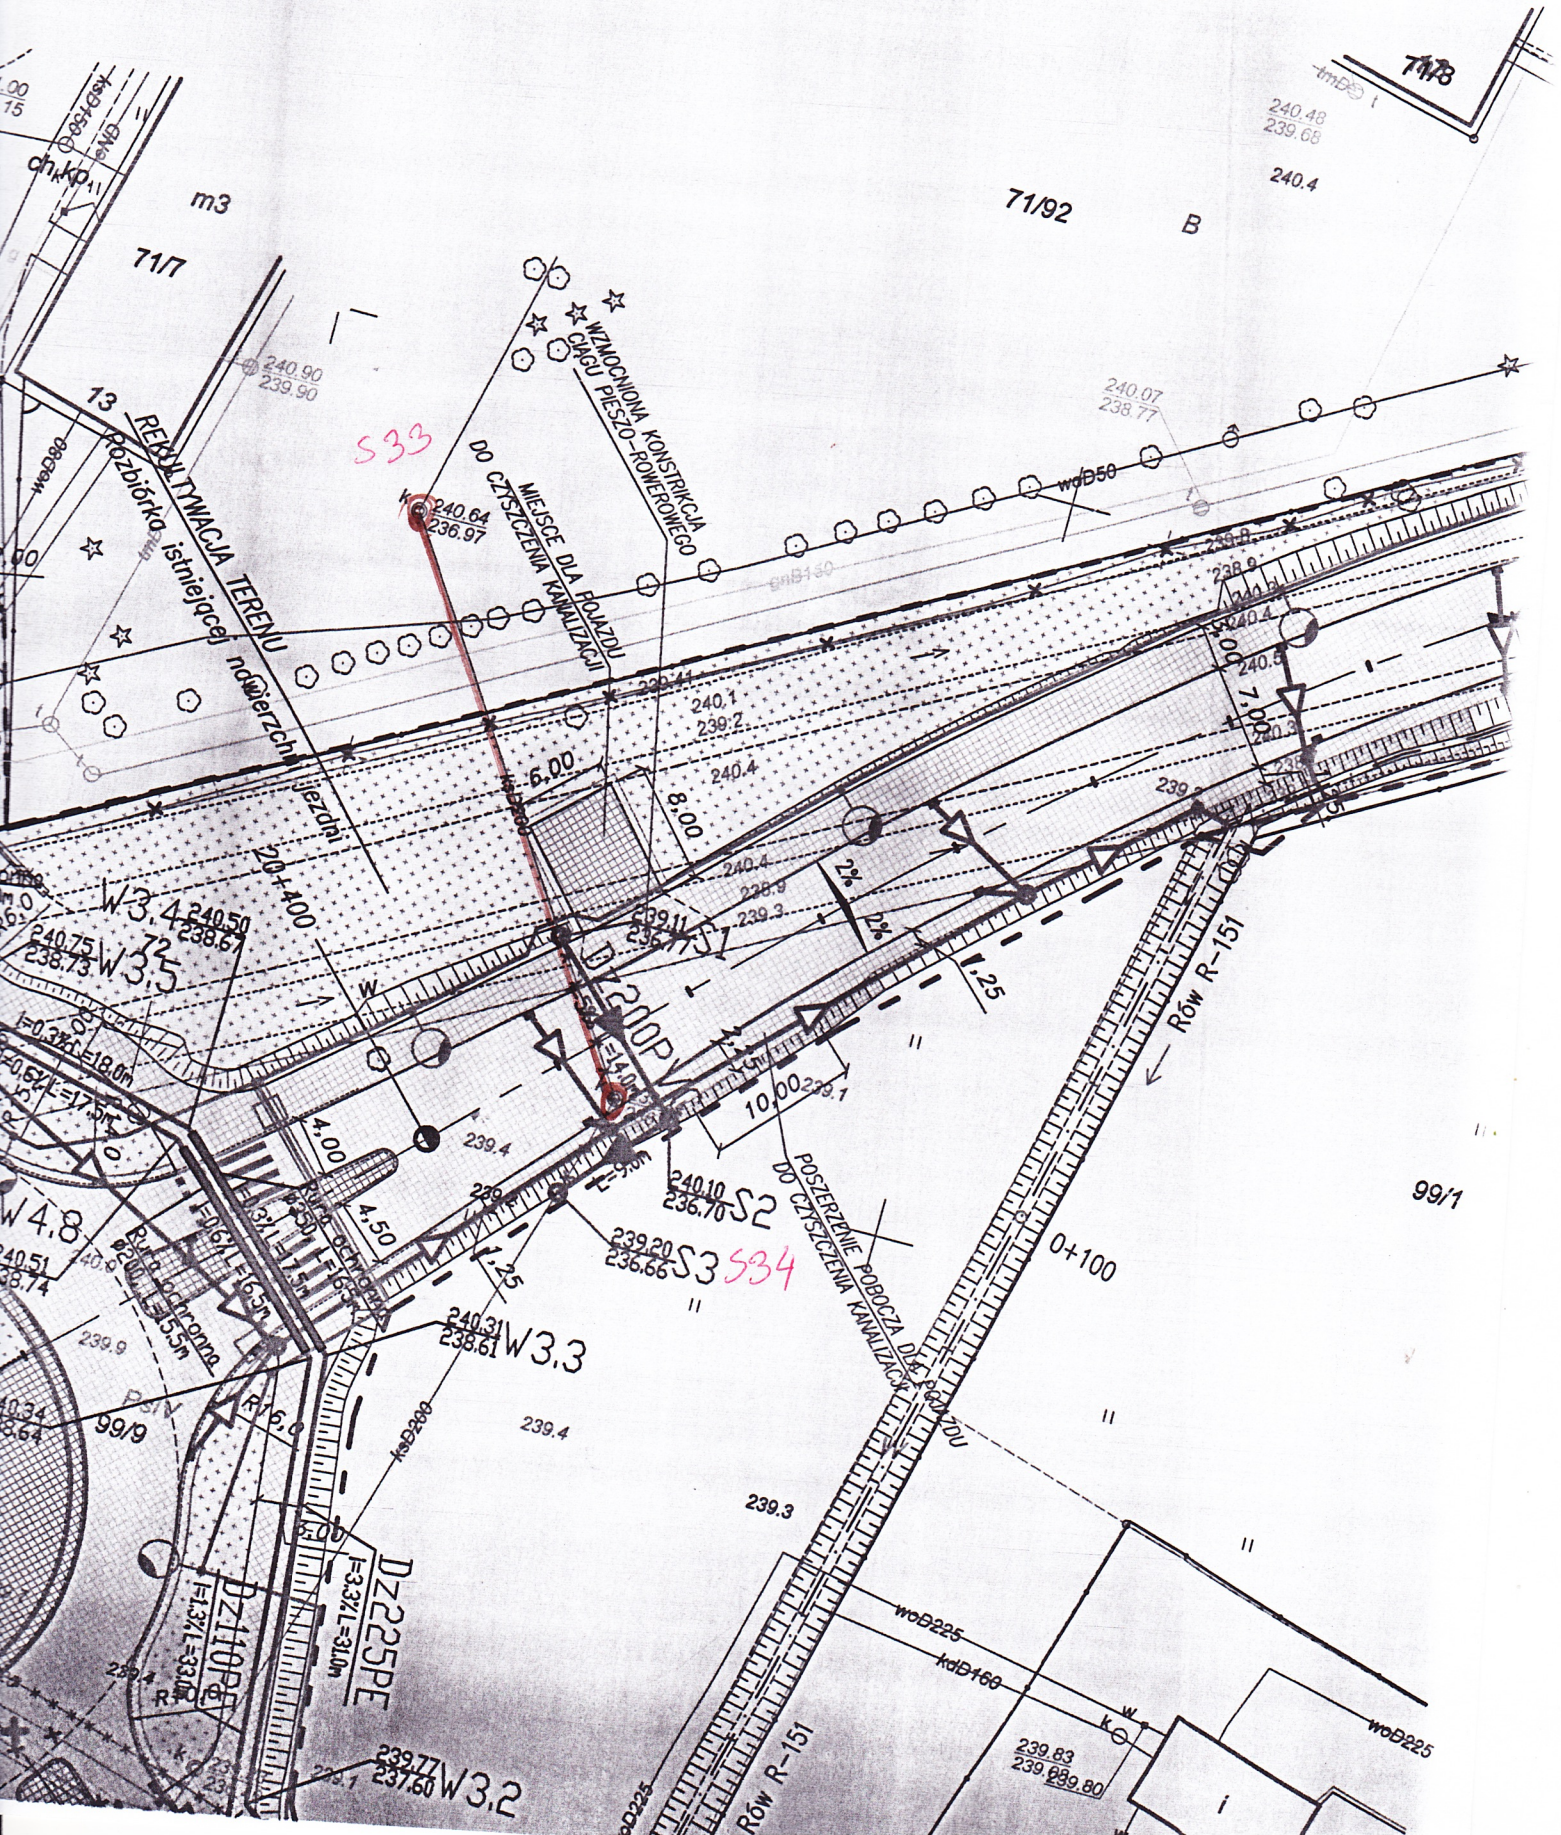
REKULTYWACJA TERENU
Rozbiórka istniejącej nawierzchni jezdni
WZMOCNIONA KONSTRUKCJA CIĄGU PIESZO-ROWEROWEGO
MIEJSCE DLA ROWERZDU DO CZYSZCZENIA KANALIZACJI
POSZERZENIE POBOCZA DO CZYSZCZENIA KANALIZACJI
Rów R-151
71/7
71/92
71/3
99/1
99/9
S33
S34
S1
S2
S3
W3.4
W3.5
W3.3
W3.2
W4.8
20+400
0+100
DZ200PE
DZ225PE
DZ110PE
Rura ochronna
6.00
8.00
7.00
10.00
4.00
4.50
1.25
2%
240.64
236.97
240.10
236.70
239.20
236.66
240.31
238.61
239.77
237.60
240.75
238.73
240.50
238.67
239.83
239.80