




0 10 20 m

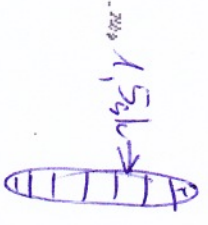

Piwa  
Dane mapy © autorzy O

Świercze ul. Studnitza 1

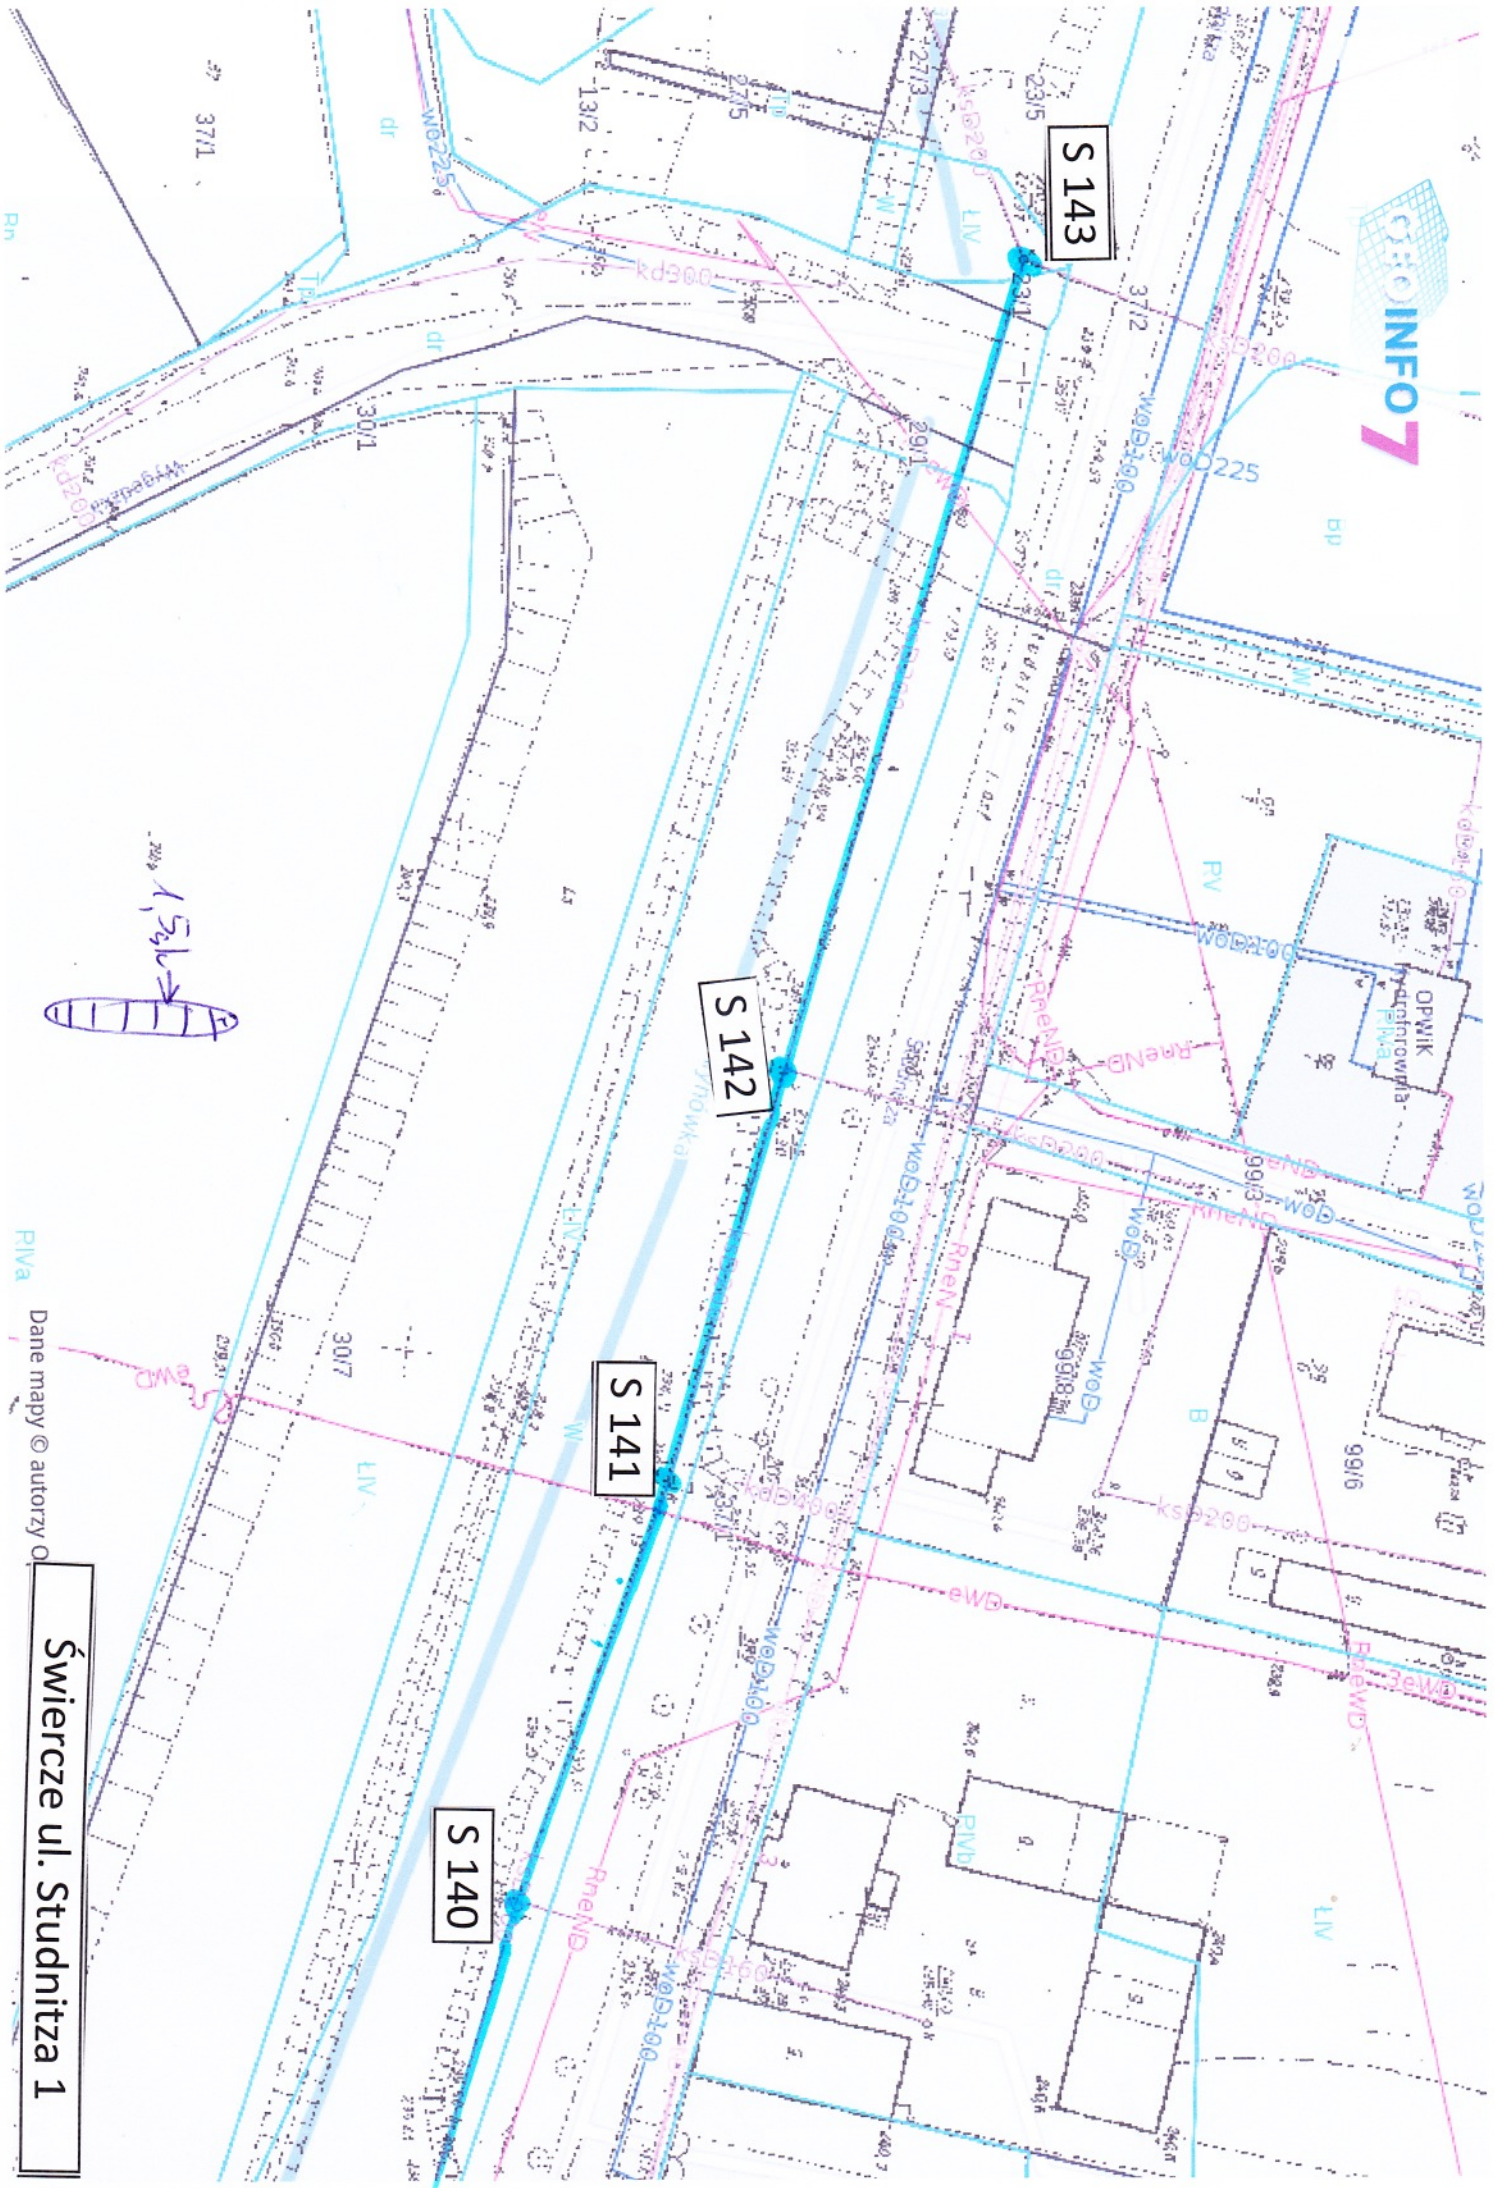

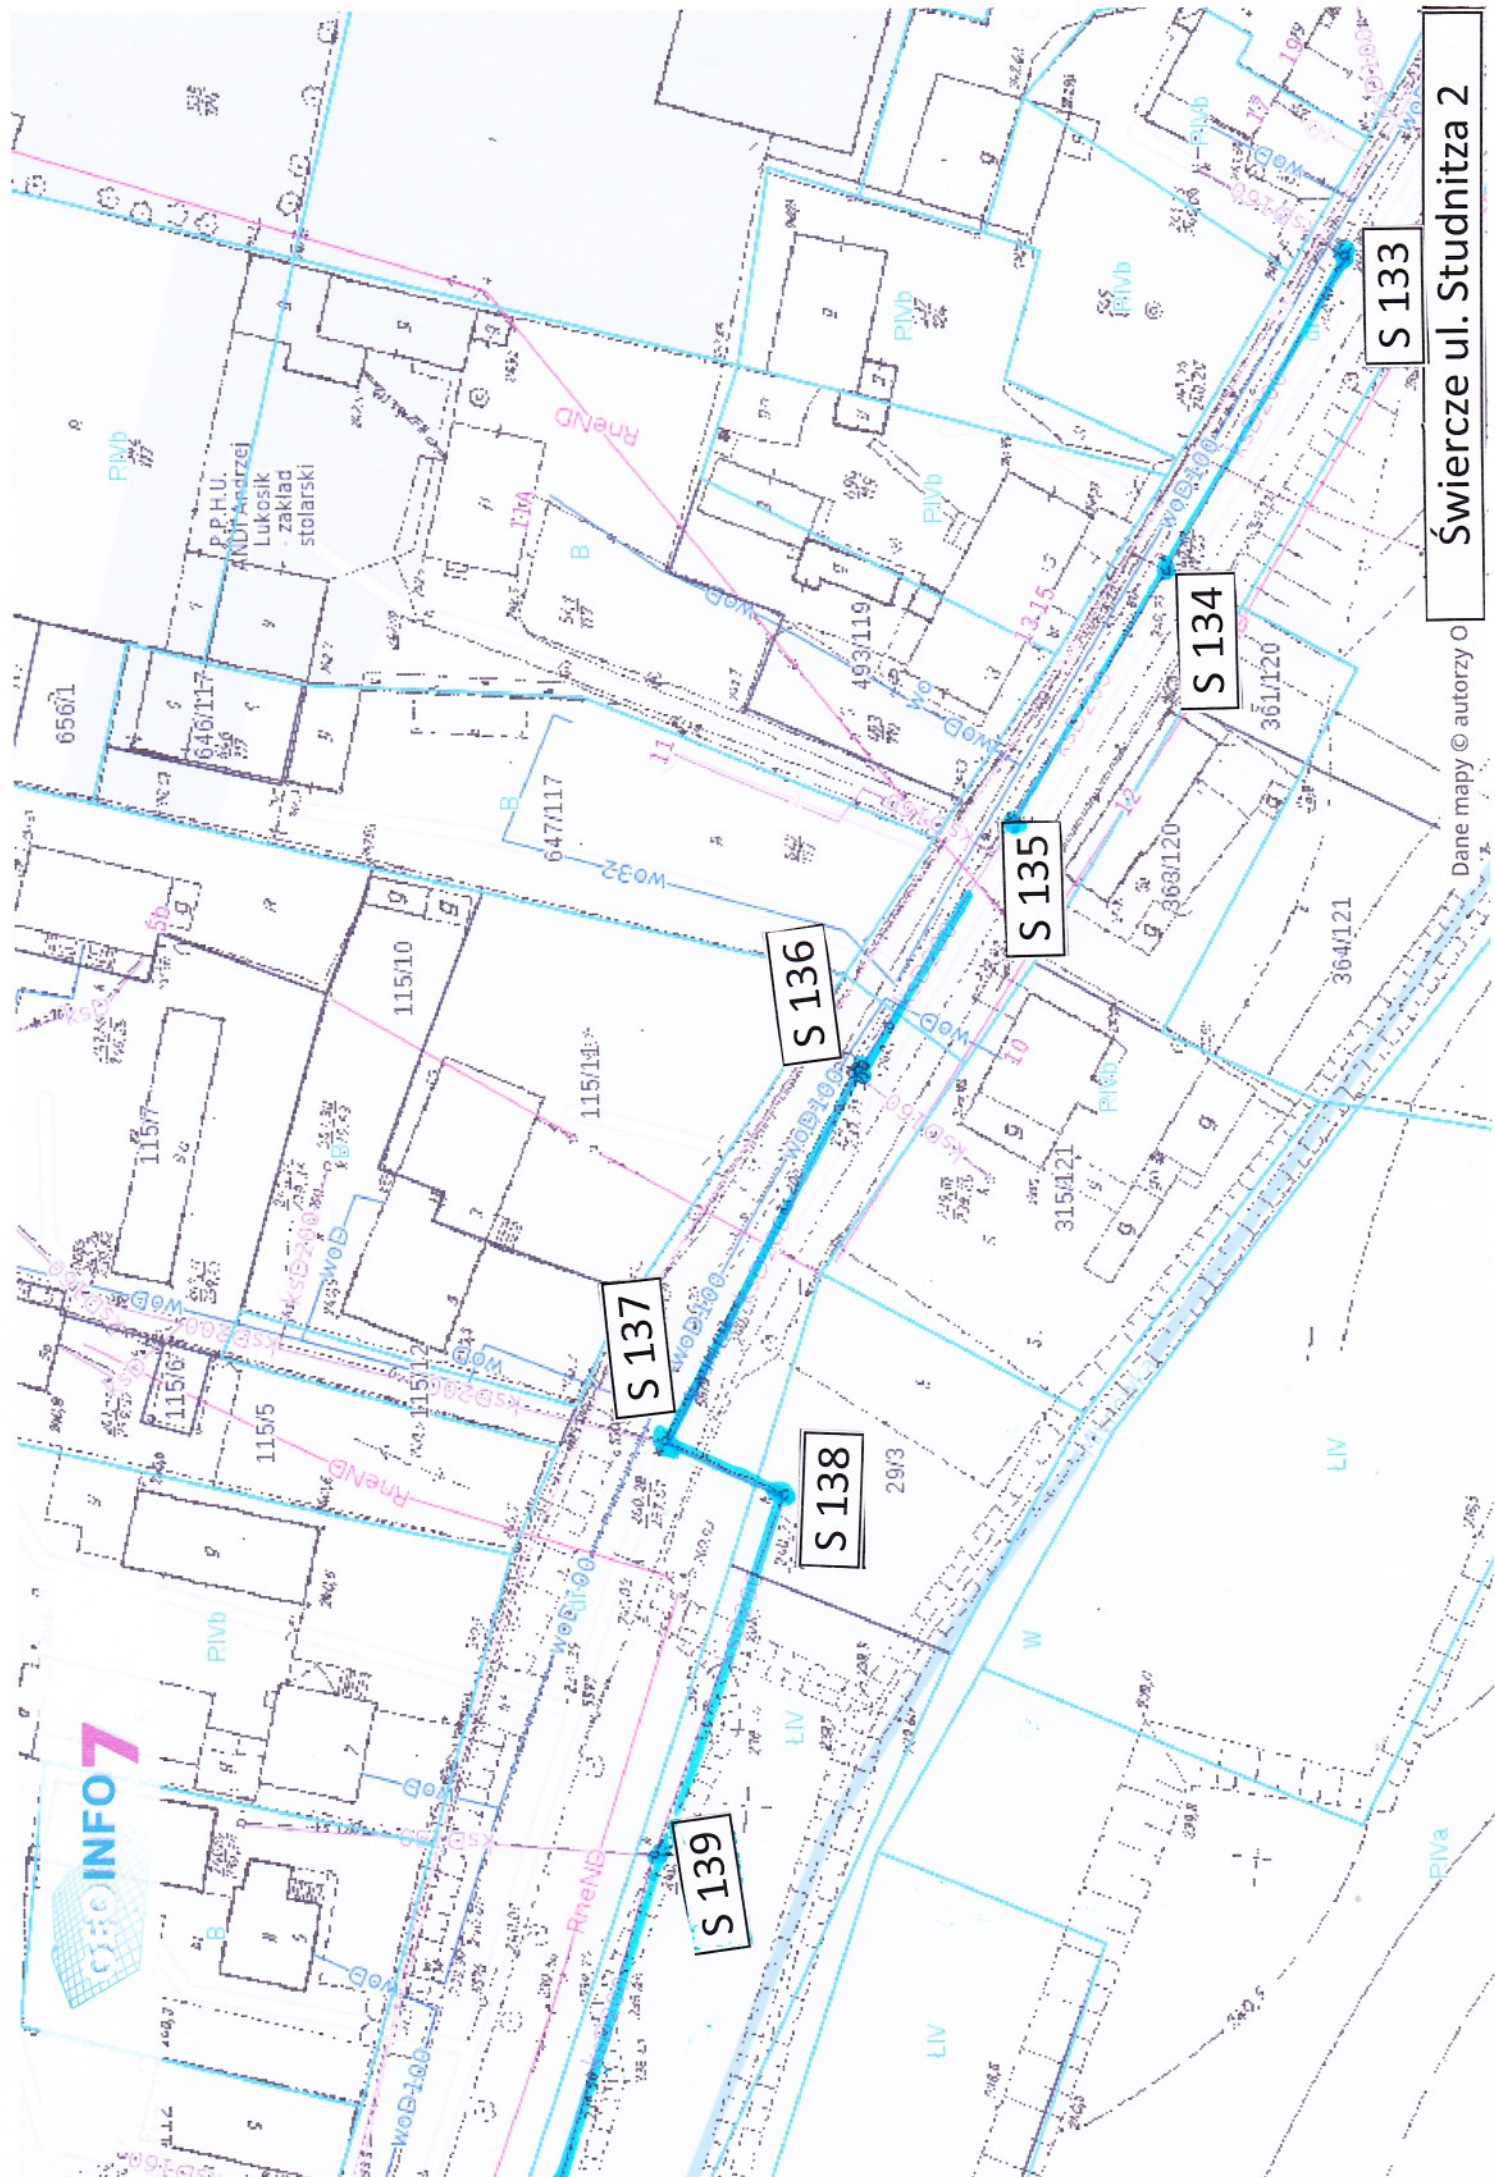

P.P.H.U.  
ANDY-ARTYZEL  
Lukosik  
zakład  
stolarski

S 137

S 136

S 138

S 139

S 135

S 134


S 133

Świercze ul. Studnita 2

Dane mapy © autorzy O





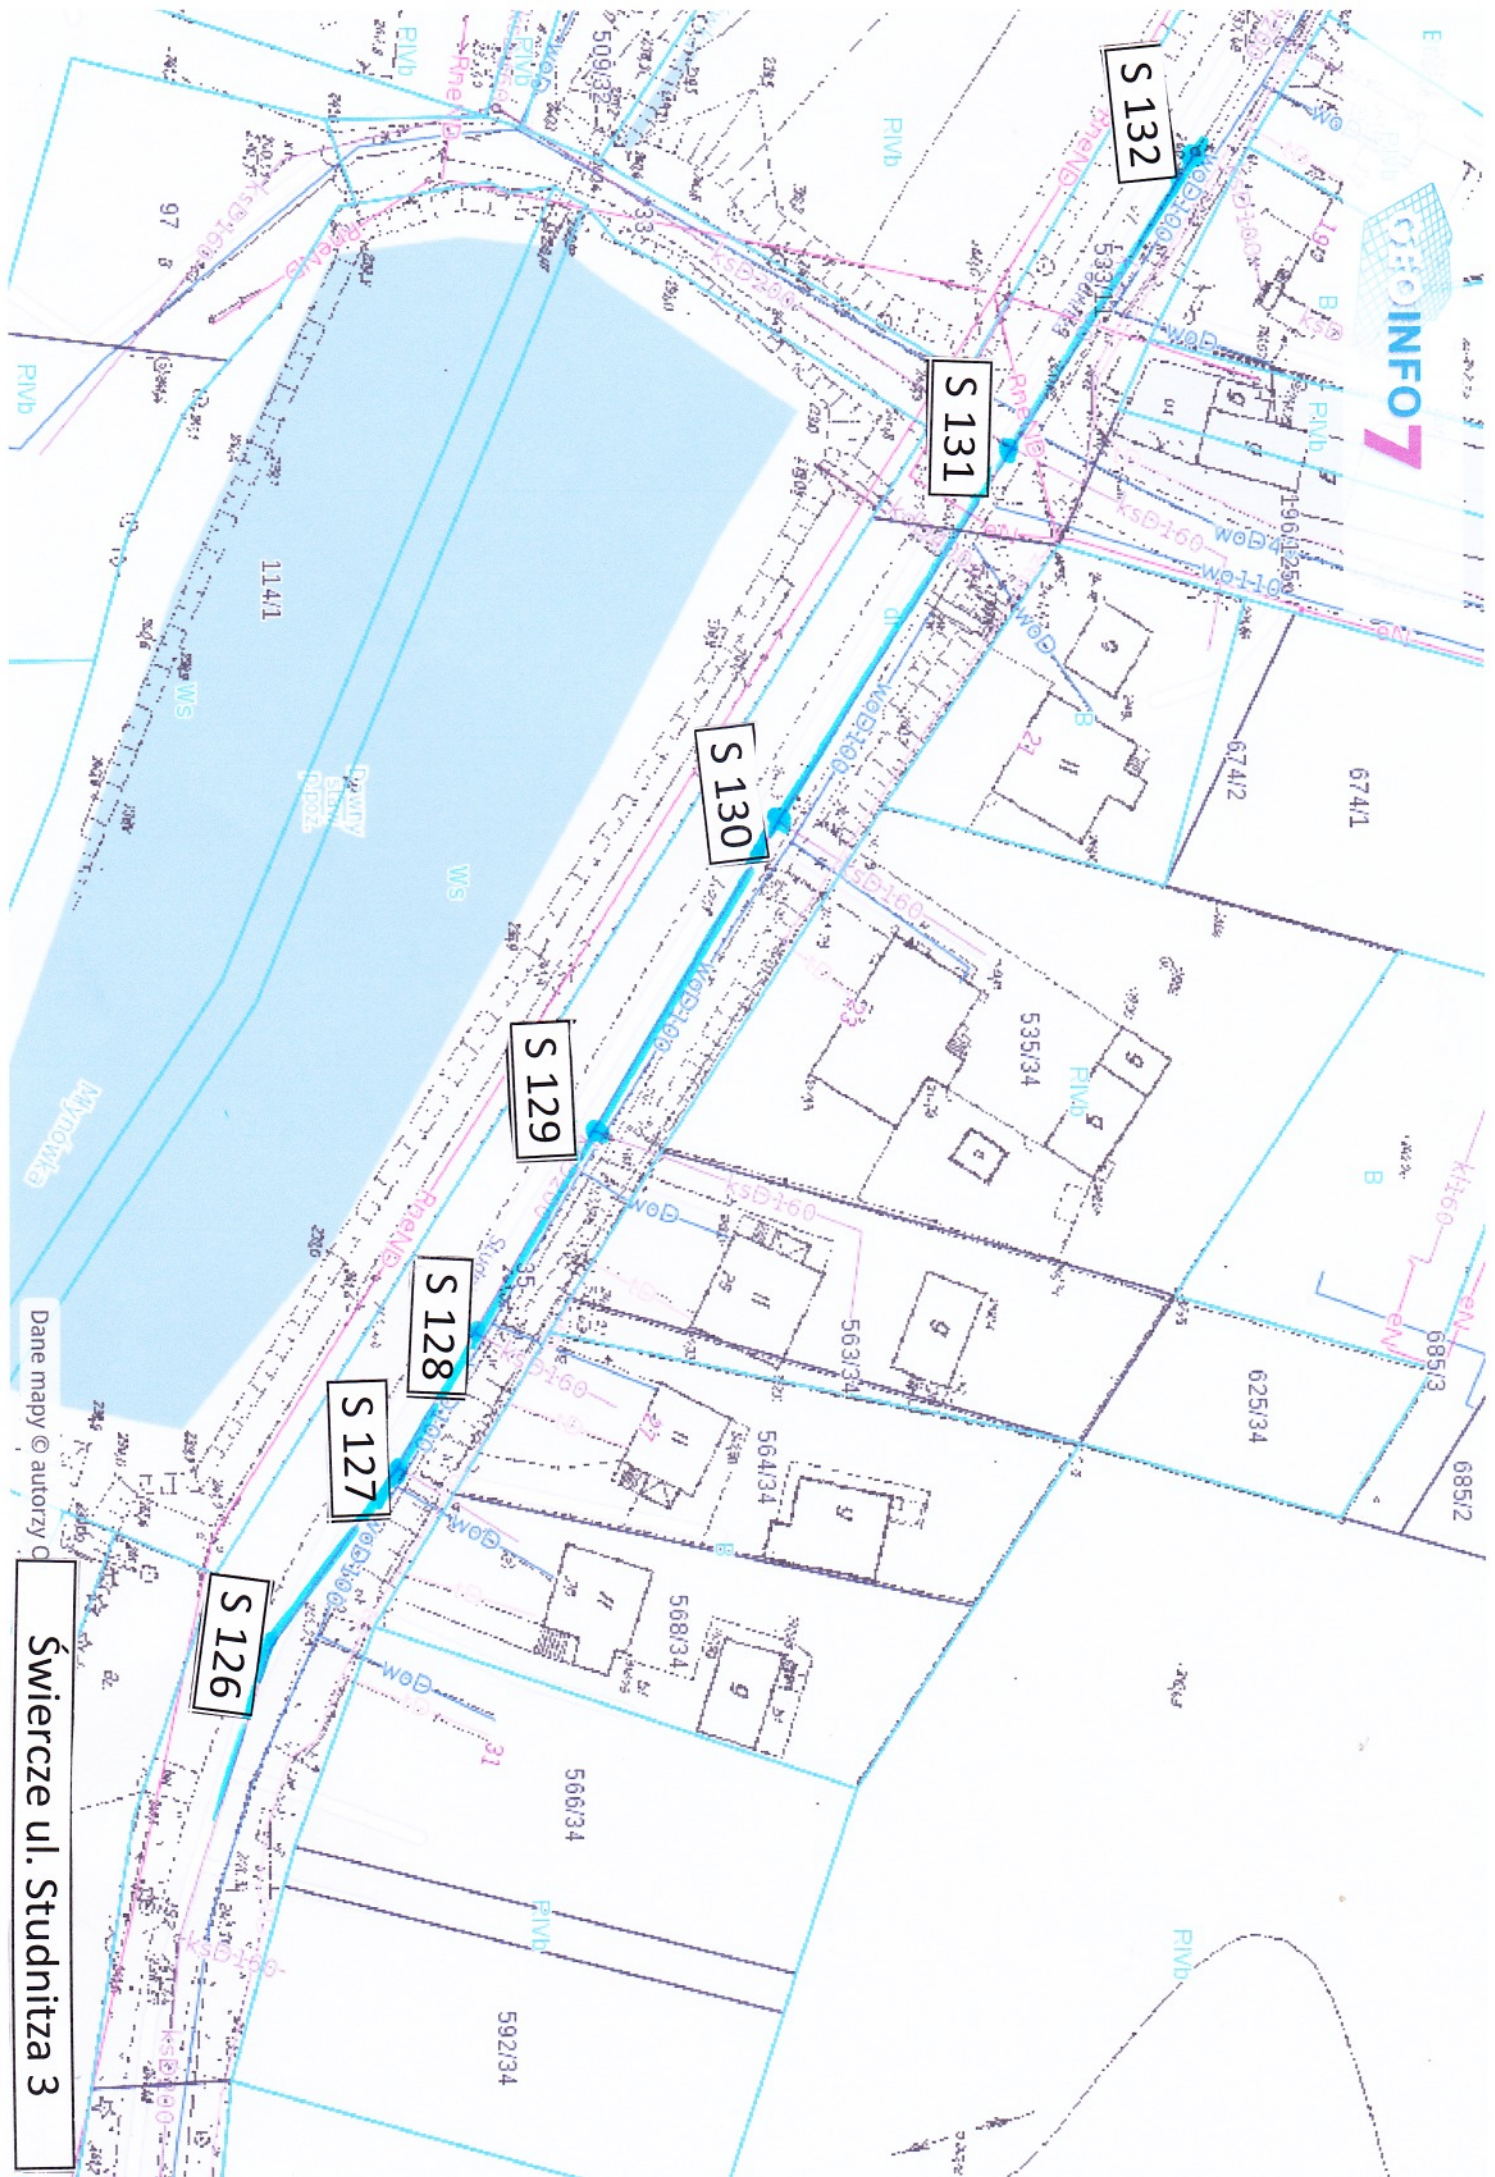

S 132

S 131

S 130

S 129

S 128


S 127

S 126

Dane mapy © autorzy

Świercze ul. Studnitza 3



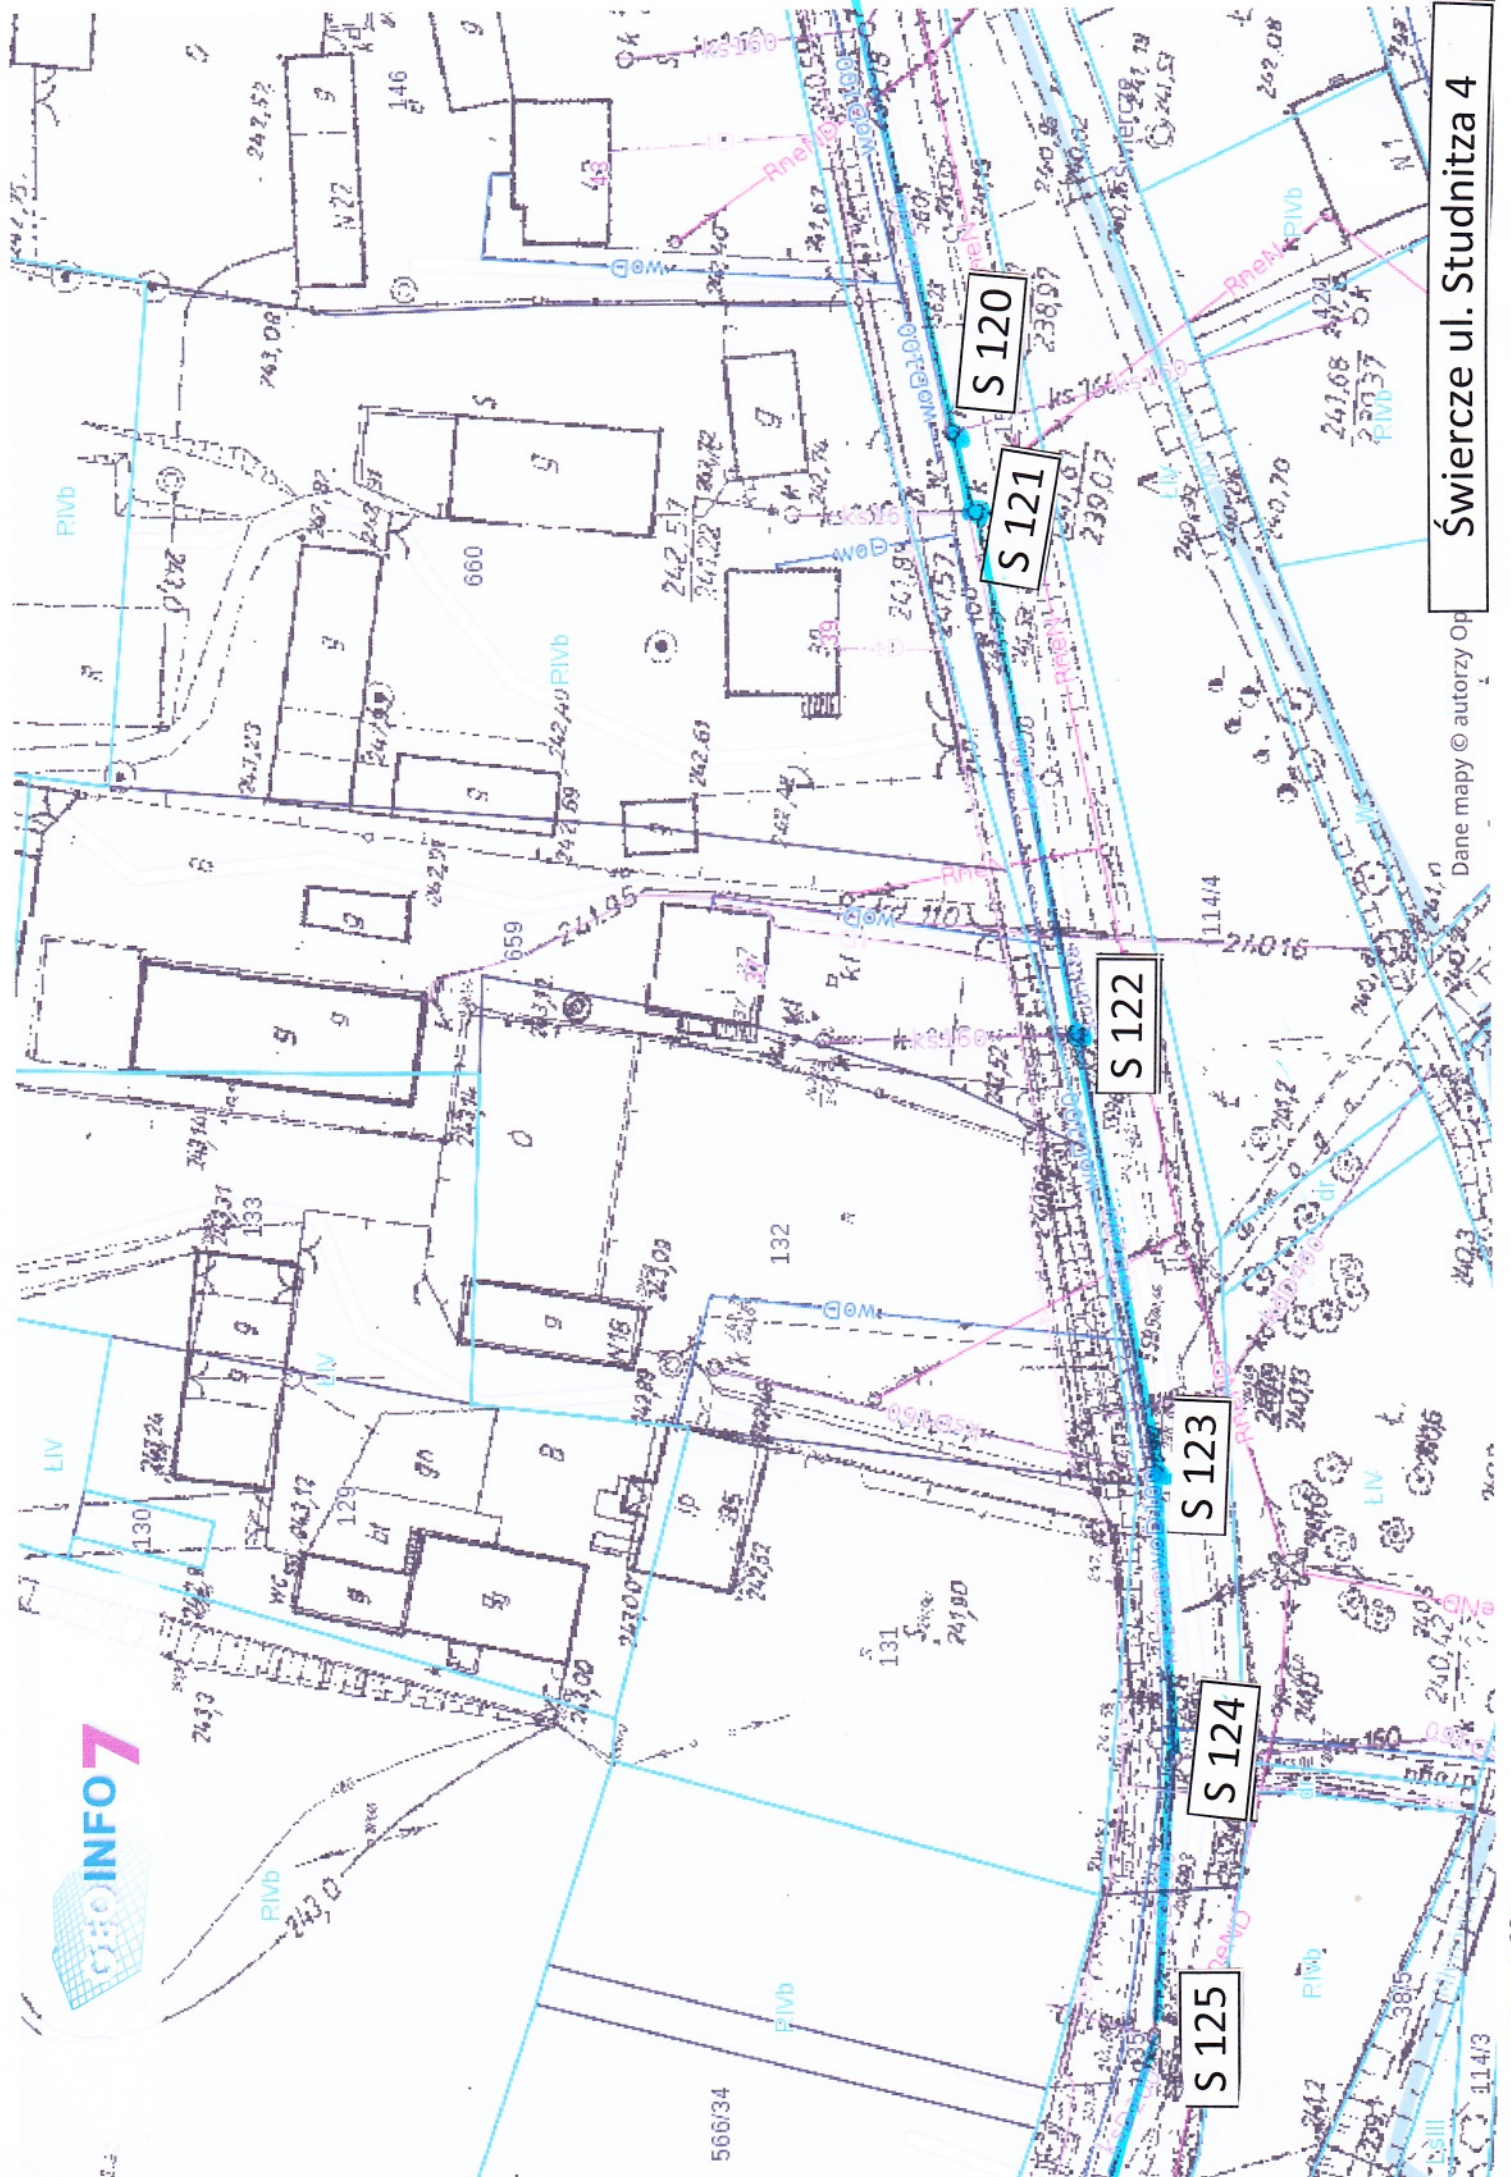


Świercze ul. Studnitza 4

Dane mapy © autorzy Op






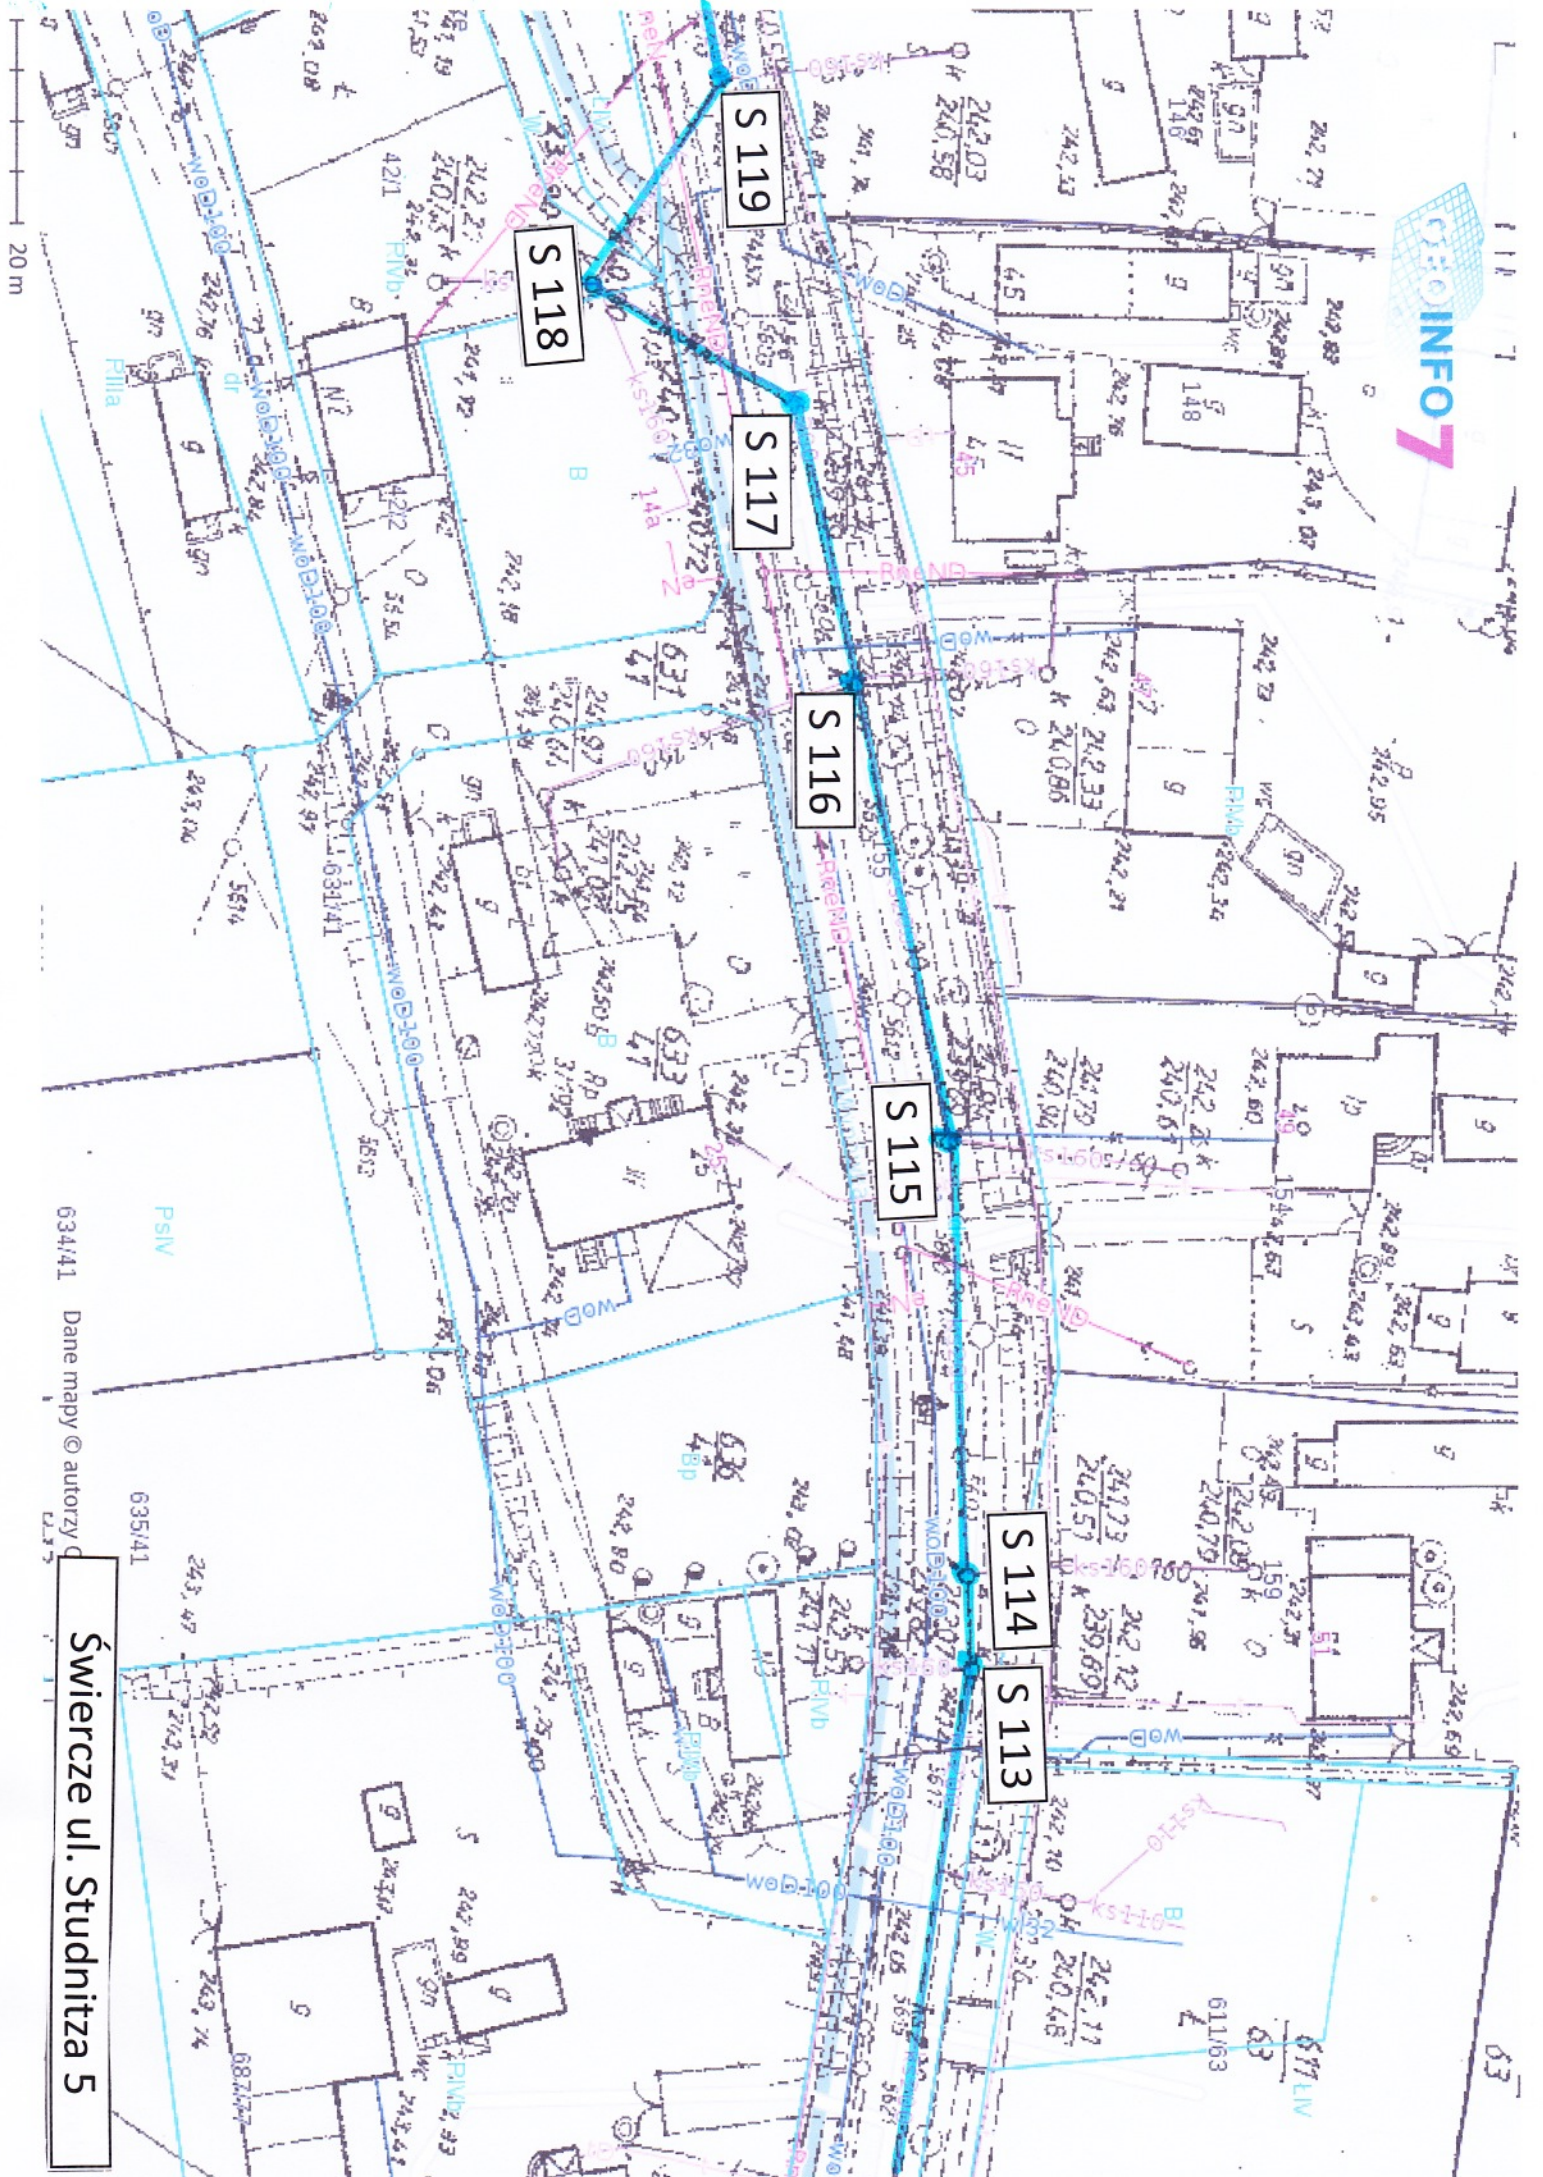

Świercze ul. Studnitza 5



CAD/INFO 7

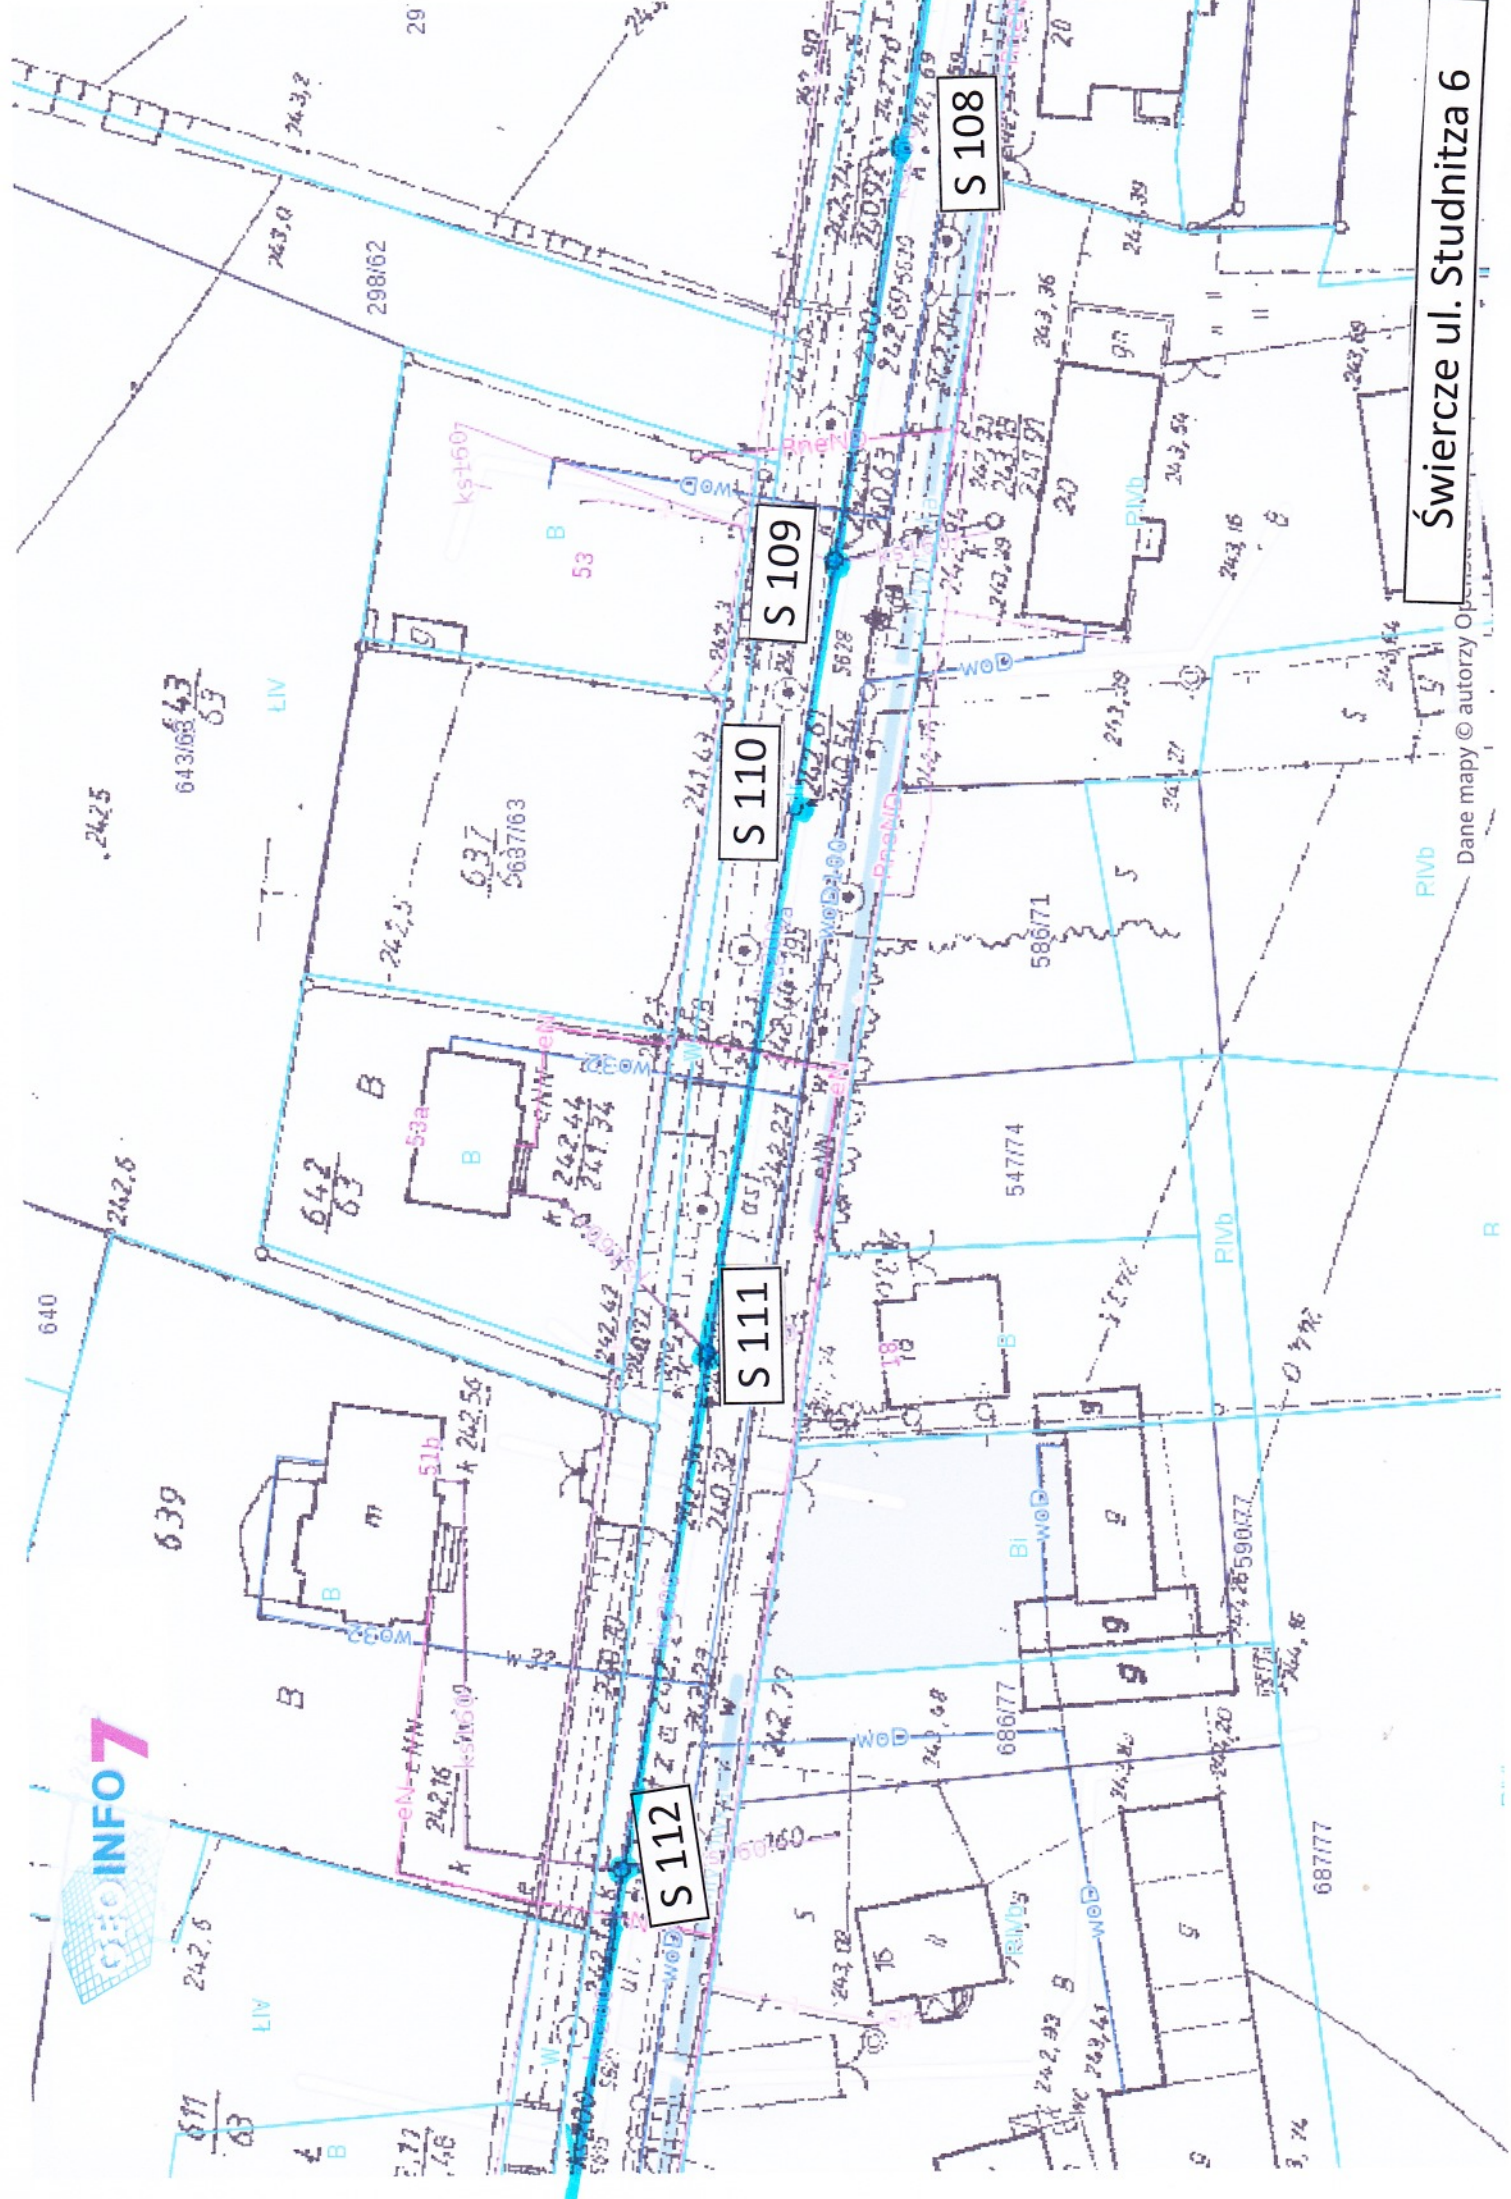


Świercze ul. Studnitza 6

Dane mapy © autorzy Op





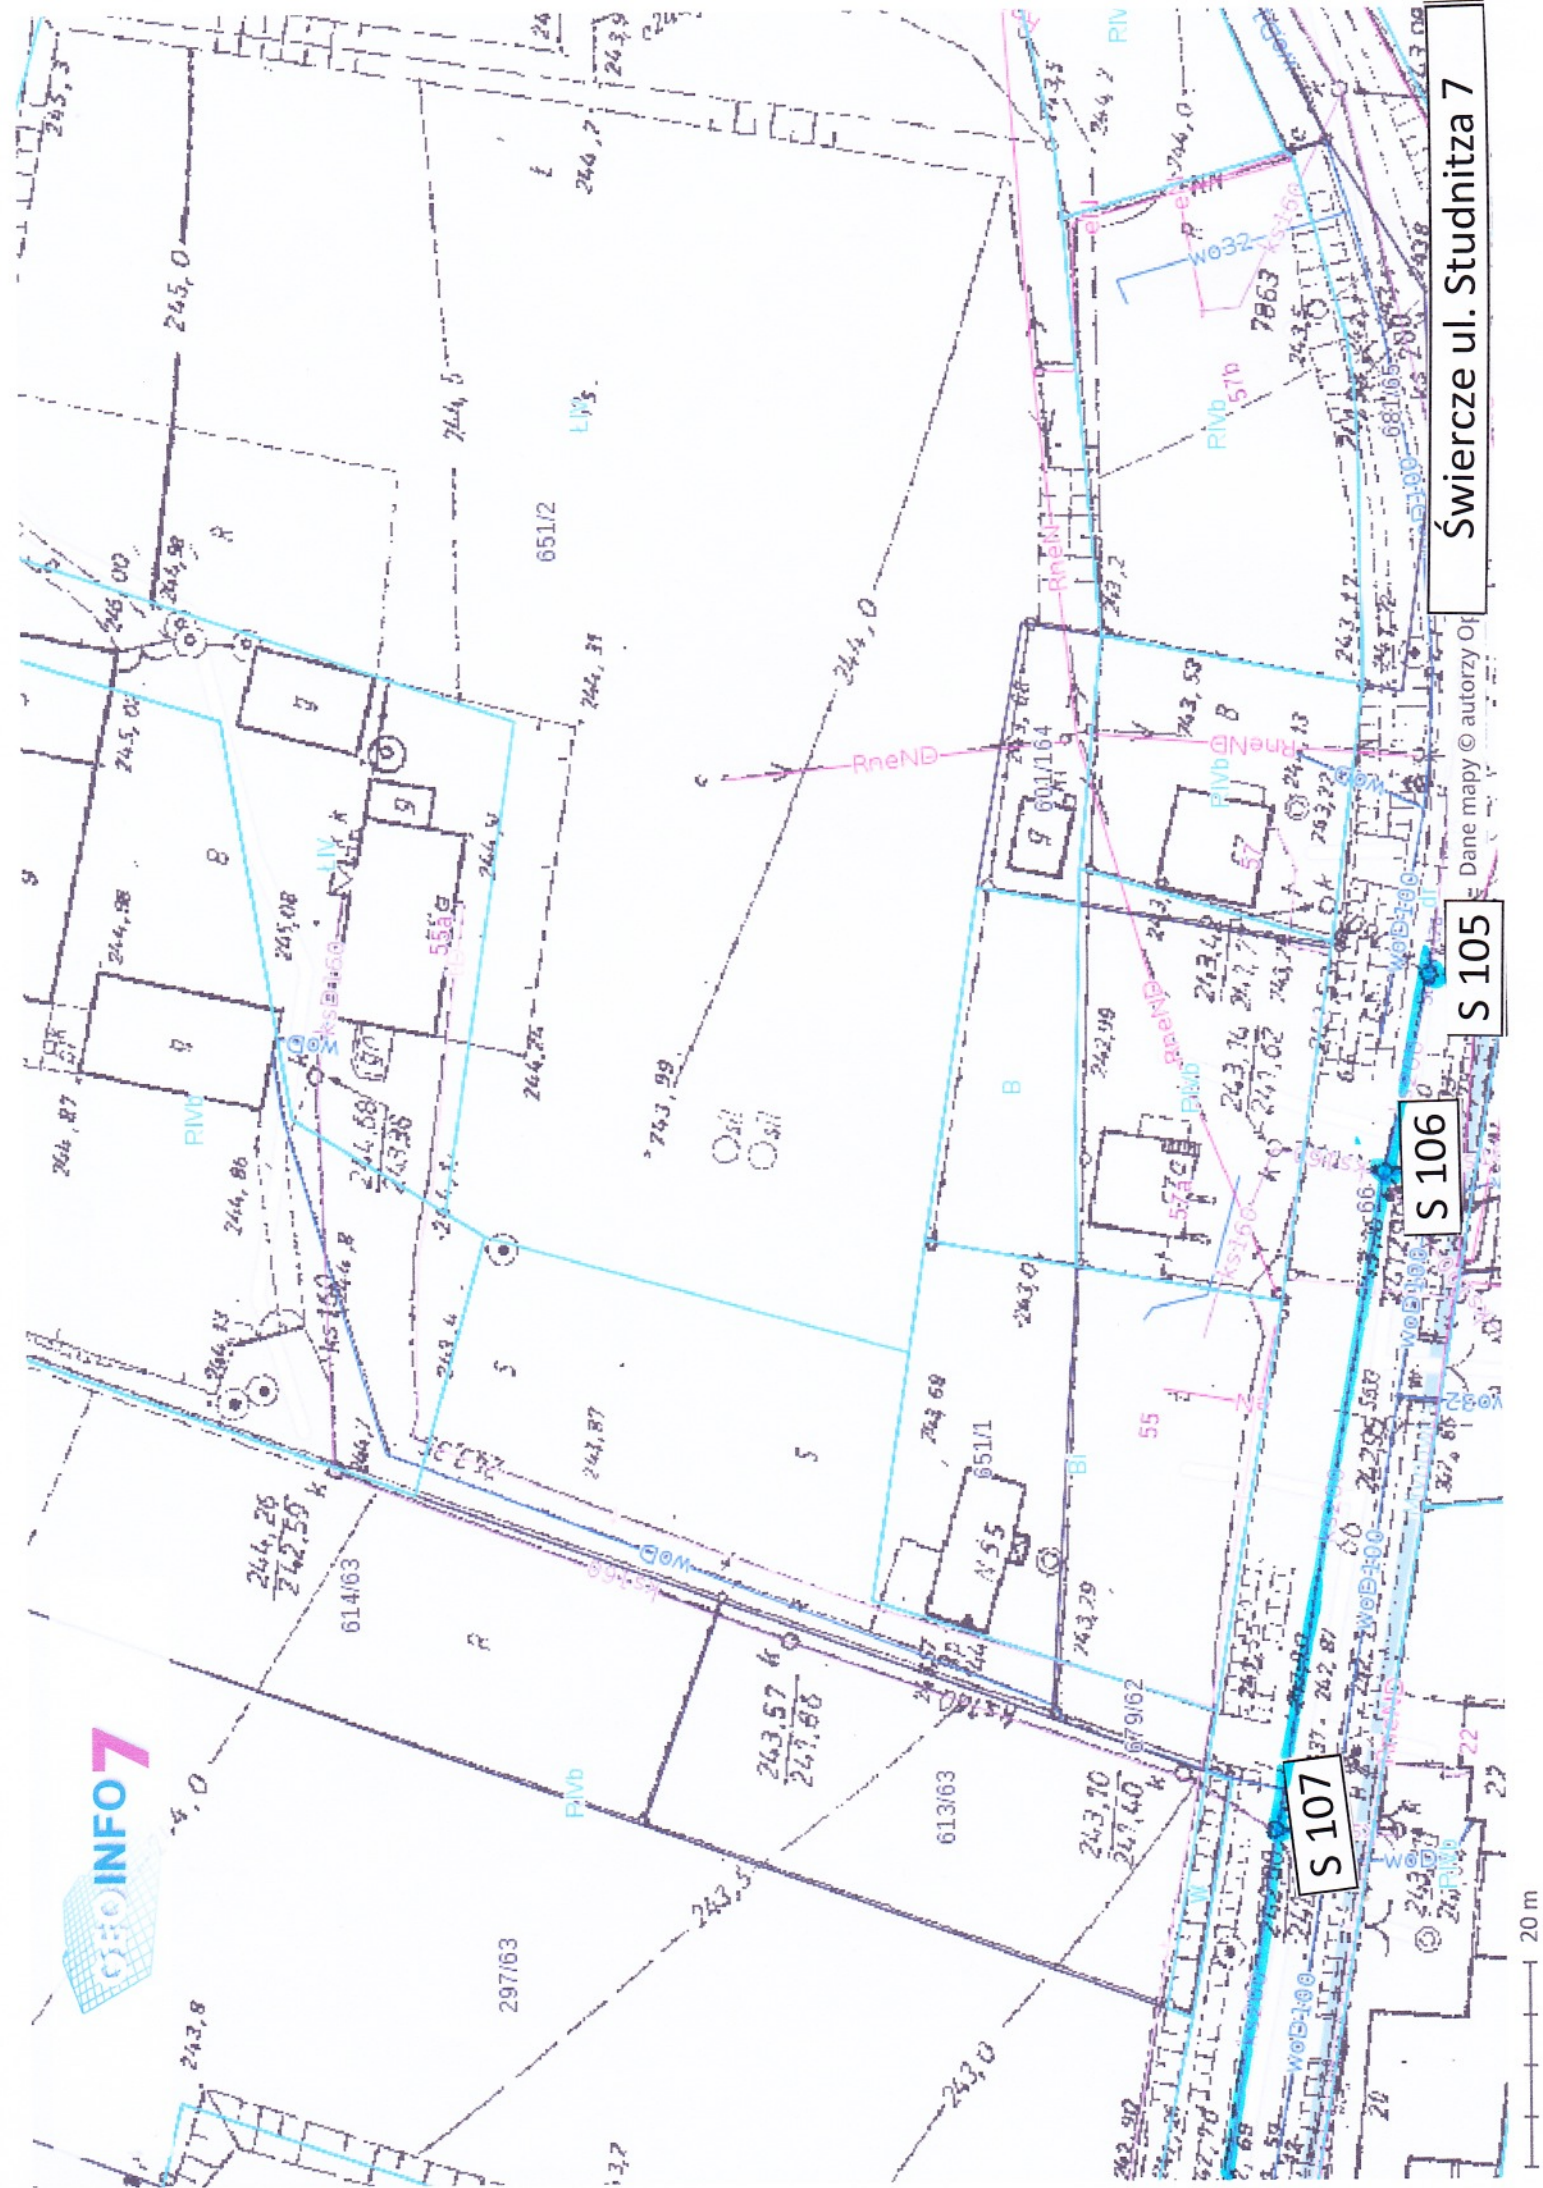

Świercze ul. Studnitza 7

Dane mapy © autorzy Or

S 105

S 106

S 107

20 m