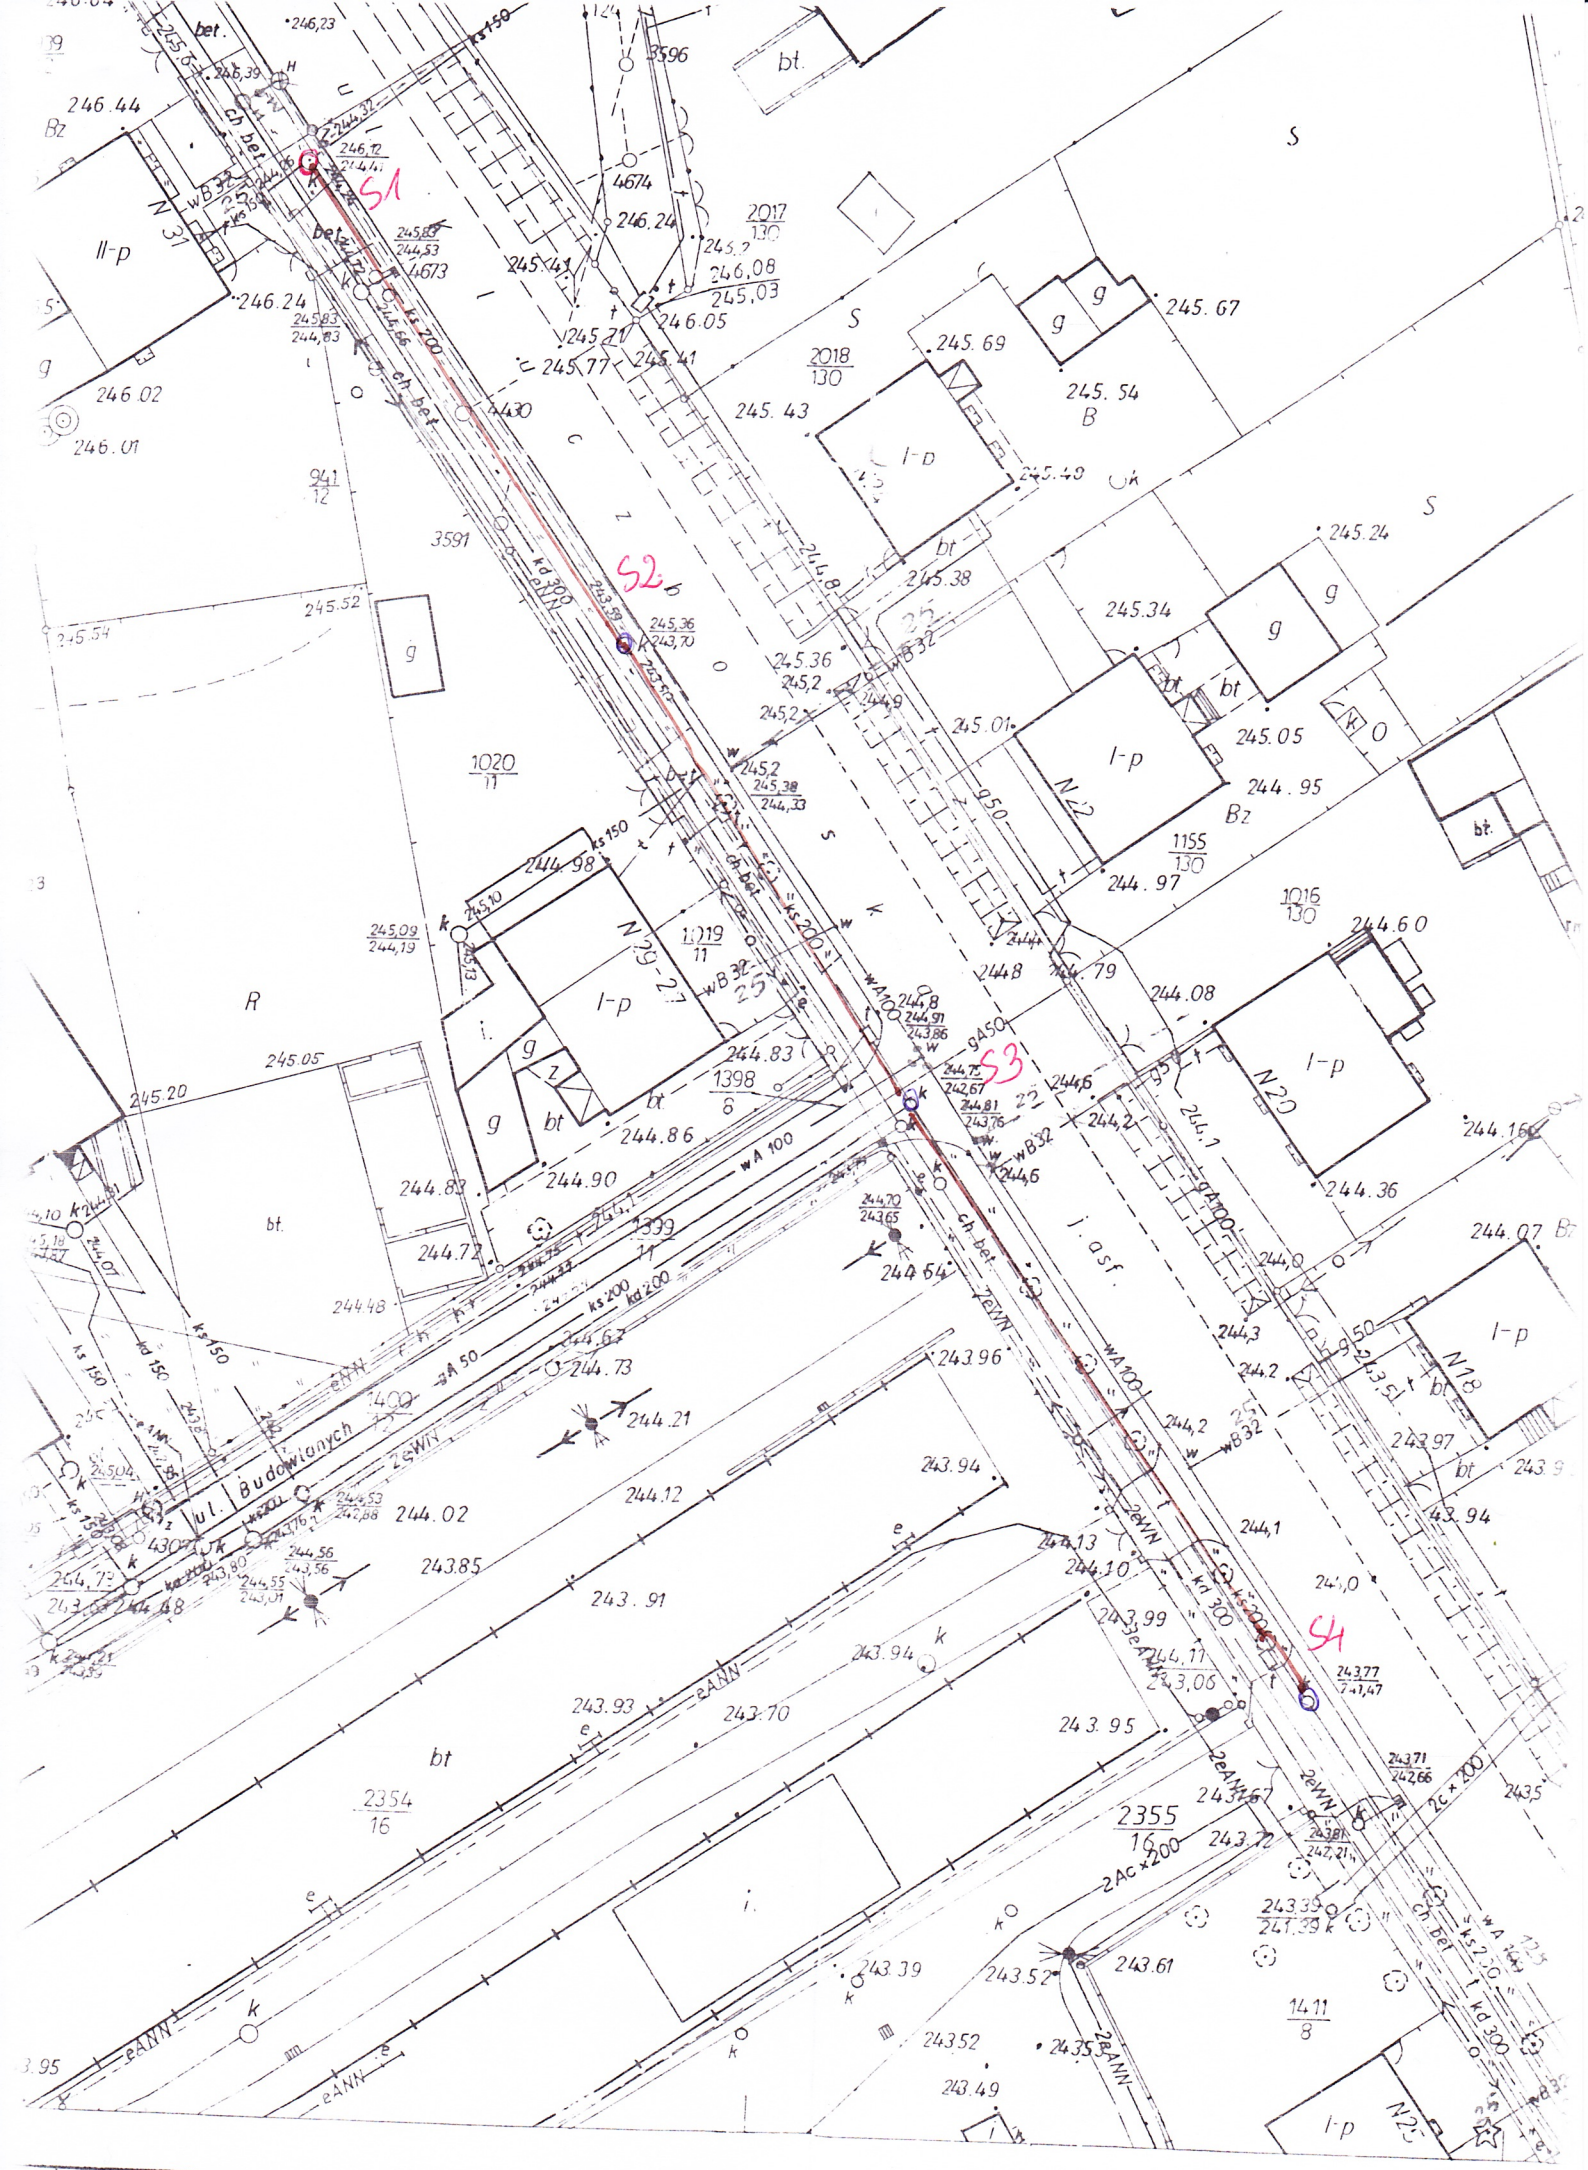
S1
S2
S3
S4
ul. Budowlanych
N 31
N 22
N 29-27
N 20
N 18
N 25
2017/130
2018/130
941/12
1020/11
1219/11
1398/8
1399/11
1155/130
1016/130
2354/16
2355/16
1411/8